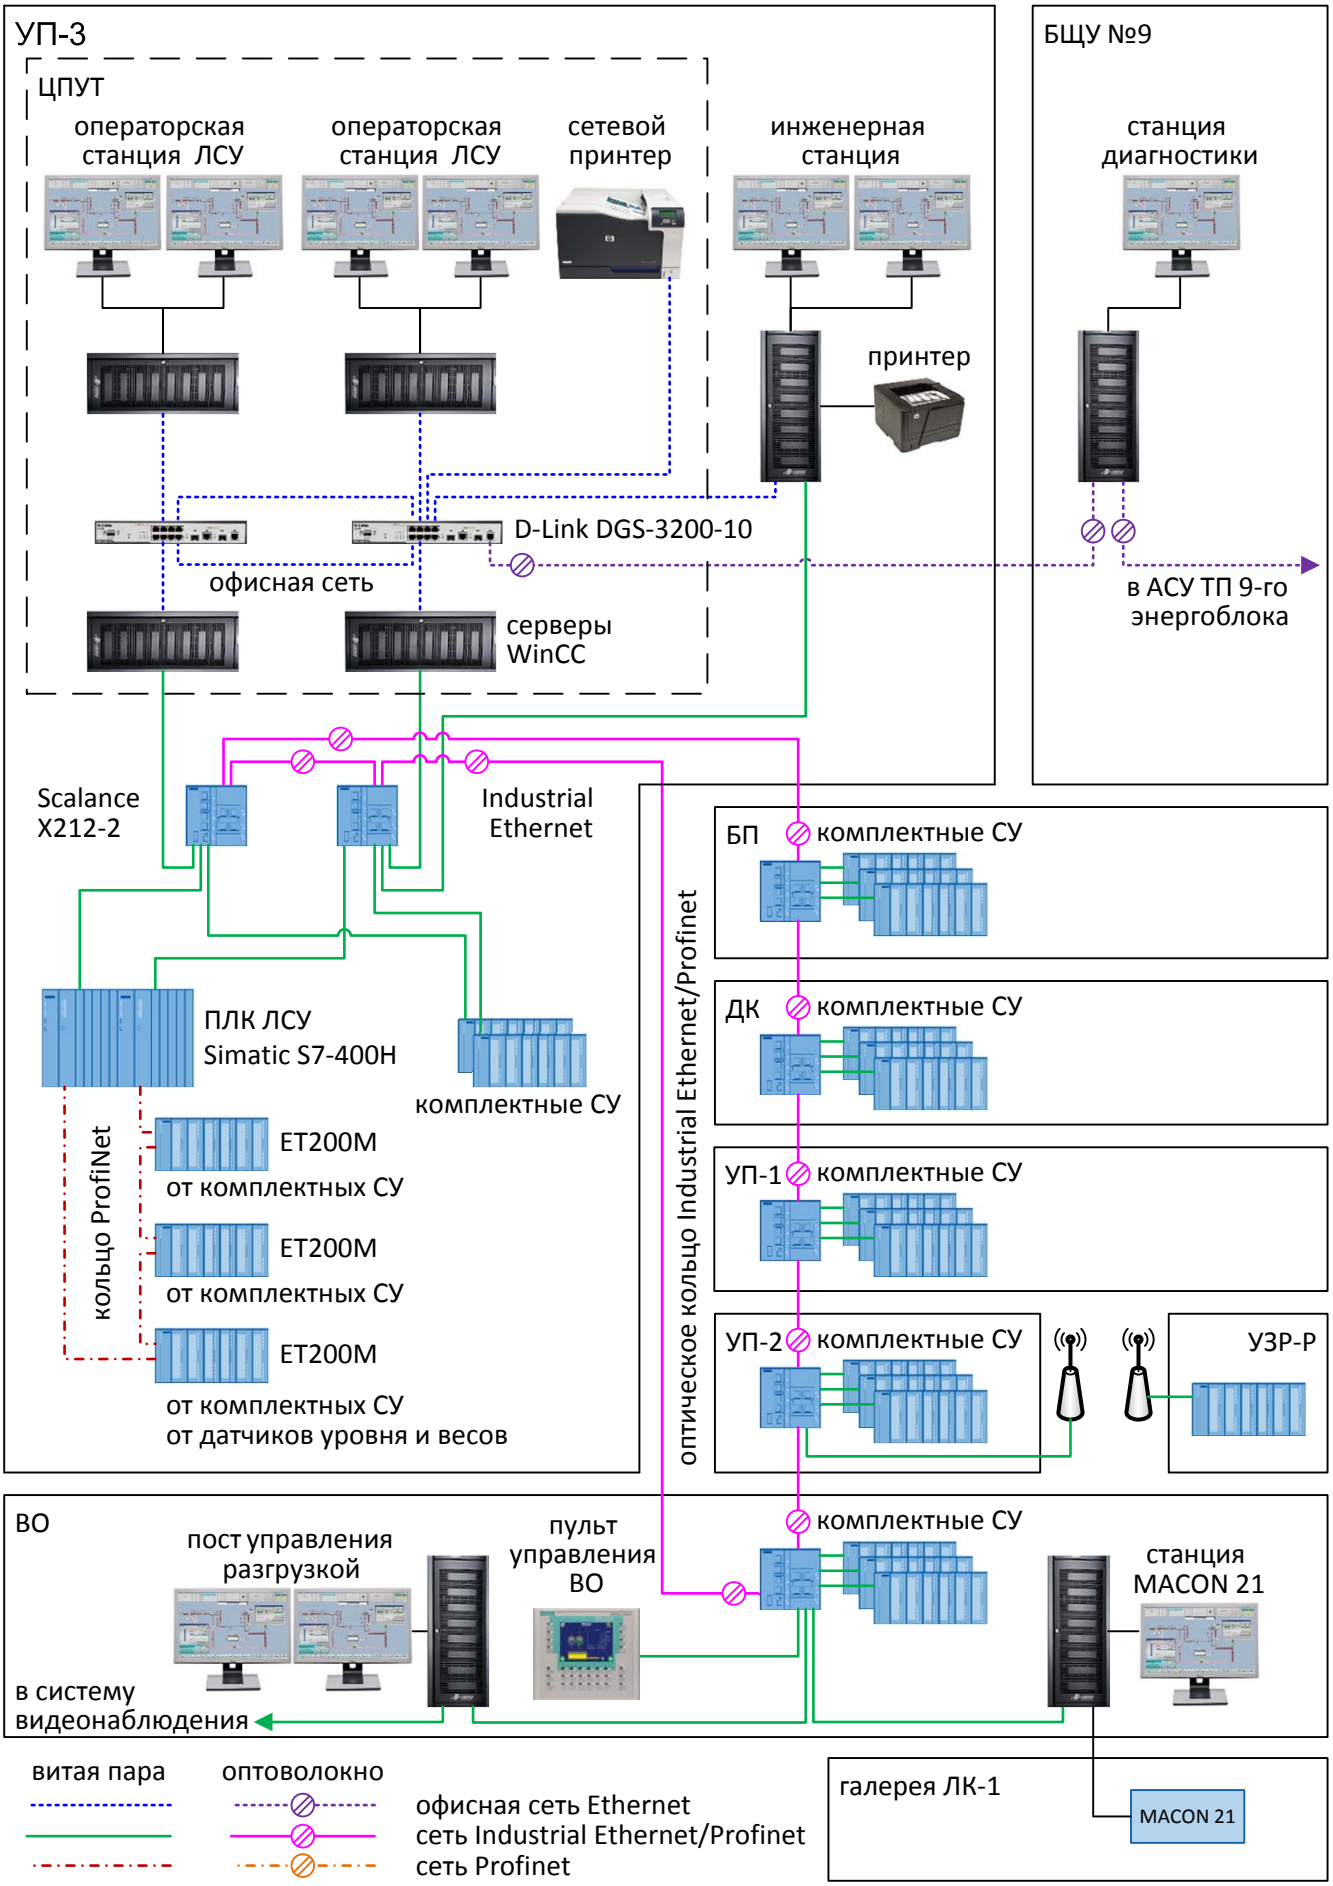
УП-3
ЦПУТ
операторская станция ЛСУ
операторская станция ЛСУ
сетевой принтер
инженерная станция
принтер
D-Link DGS-3200-10
офисная сеть
серверы WinCC
БЩУ №9
станция диагностики
в АСУ ТП 9-го энергоблока
Scalance X212-2
Industrial Ethernet
ПЛК ЛСУ Simatic S7-400H
комплектные СУ
кольцо ProfiNet
ET200M
от комплектных СУ
ET200M
от комплектных СУ
ET200M
от комплектных СУ
от датчиков уровня и весов
оптическое кольцо Industrial Ethernet/Profinet
БП
комплектные СУ
ДК
комплектные СУ
УП-1
комплектные СУ
УП-2
комплектные СУ
УЗР-Р
ВО
пост управления разгрузкой
пульт управления ВО
комплектные СУ
станция MACON 21
в систему видеонаблюдения
галерея ЛК-1
MACON 21
витая пара
оптоволокно
офисная сеть Ethernet
сеть Industrial Ethernet/Profinet
сеть Profinet